




## Type T4



RDC	
Séjour Cuisine	45,70 m <sup>2</sup>
Buanderie	3,60 m <sup>2</sup>
WC 1	1,70 m <sup>2</sup>
Cellule technique	1,30 m <sup>2</sup>
ETAGE	
Chambre 1	20,20 m <sup>2</sup>
Chambre 2	10,70 m <sup>2</sup>
Chambre 3	10,00 m <sup>2</sup>
SDB	5,30 m <sup>2</sup>
Dgt	2,60 m <sup>2</sup>
WC 2	1,80 m <sup>2</sup>
<b>TOTAL surfaces habitables</b>	<b>102,90 m<sup>2</sup></b>
JARDINS	84,20 m <sup>2</sup>
Dont TERRASSE	14,10 m <sup>2</sup>
<b>SURFACE TERRAIN</b>	<b>186,60 m<sup>2</sup></b>

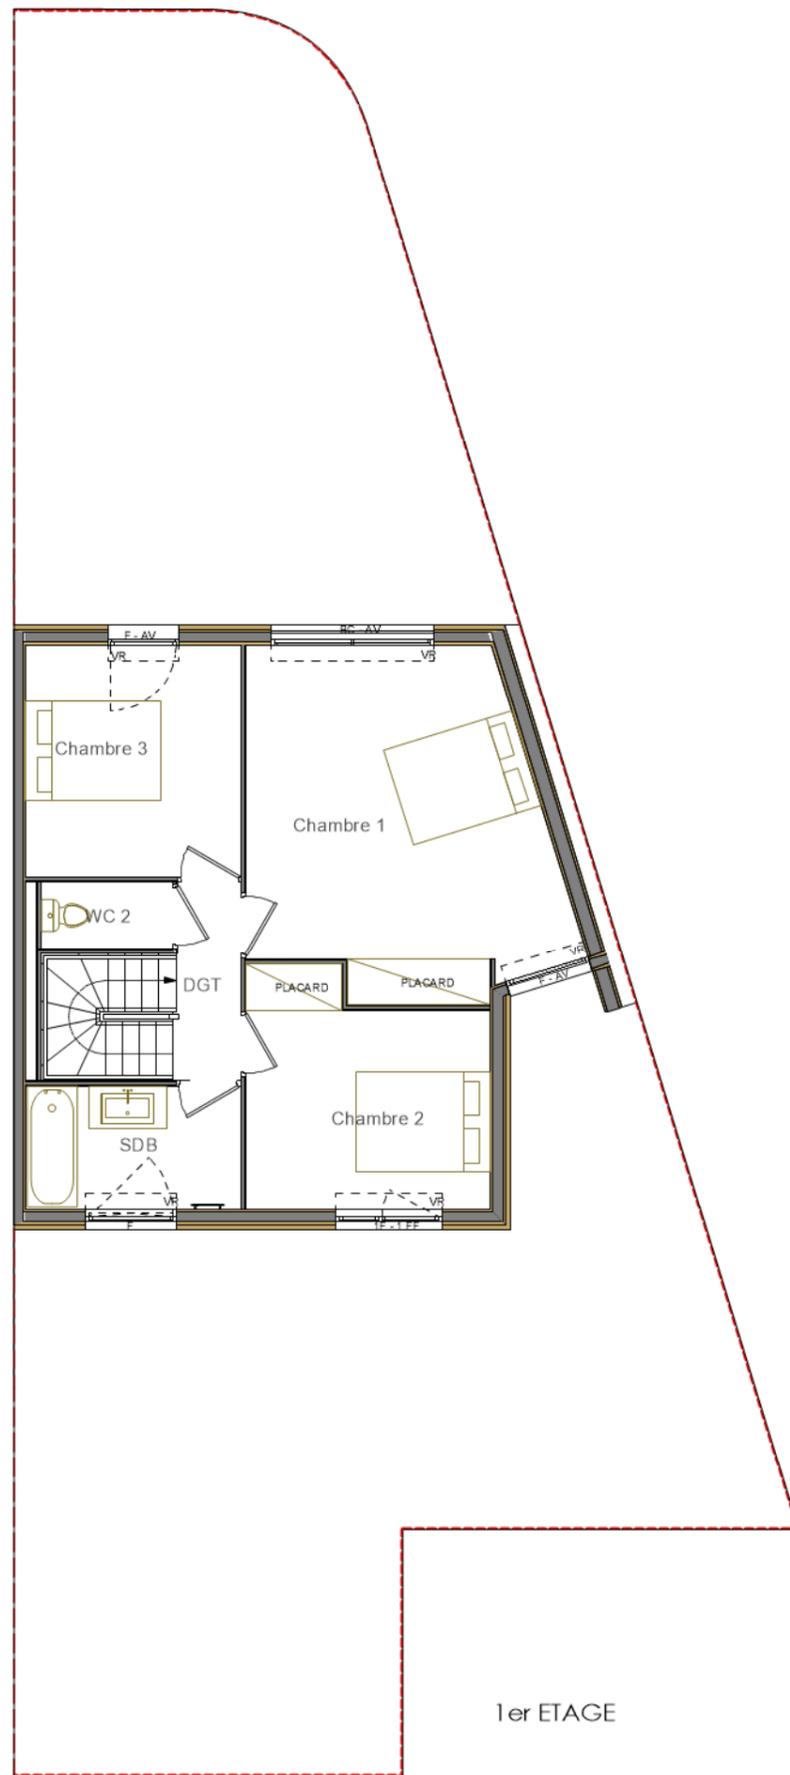

1er ETAGE



Rez de Chaussée

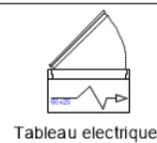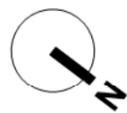

- |                           |                      |                     |
|---------------------------|----------------------|---------------------|
| R Réfrigérateur           | SL Sèche linge       | PM Porte métallique |
| LV Attente lave-vaisselle | F+MO Four+micro onde | PF Porte fenêtre    |
| LL Attente lave-linge     | F Fenêtre            | AV Allège vitrée    |
| C Cuisson                 | FF Fenêtre Fixe      | VR Volet roulant    |

PAC pompe à chaleur



**E2-001**

**PROVISOIRE**

27.07.2021



sarl philippe rubio architectes  
Montpellier / Lyon

Nota : Tout en conservant les caractéristiques essentielles du plan, la société se réserve la possibilité d'apporter des modifications pour des questions de construction ou d'amélioration. Les faux-plafonds, retombées et emplacement des équipements sont figurés à titre indicatif.