




Type T5

RDC	
Séjour-Cuisine	32,80 m ²
Salon	21,10 m ²
Entrée	5,30 m ²
DGT	4,30 m ²
Cellier	3,40 m ²
Buanderie	3,20 m ²
WC	1,70 m ²
Cellule technique	1,10 m ²
ETAGE	
Chambre 1	14,80 m ²
Chambre 2	13,20 m ²
Chambre 3	12,30 m ²
Chambre 4	10,70 m ²
Dgt	8,00 m ²
SDB	4,70 m ²
SDE	3,30 m ²
TOTAL surfaces habitables	139,90 m²
JARDINS	130,80 m ²
Dont TERRASSE	15,30 m ²
SURFACE TERRAIN	264,00 m ²
GARAGE	15,60 m ²



sar|philippe rubio architectes
Montpellier / Lyon


Nota : Tout en conservant les caractéristiques essentielles du plan, la société se réserve la possibilité d'apporter des modifications pour des questions de construction ou d'amélioration. Les faux-plafonds, retombées et emplacement des équipements sont figurés à titre indicatif

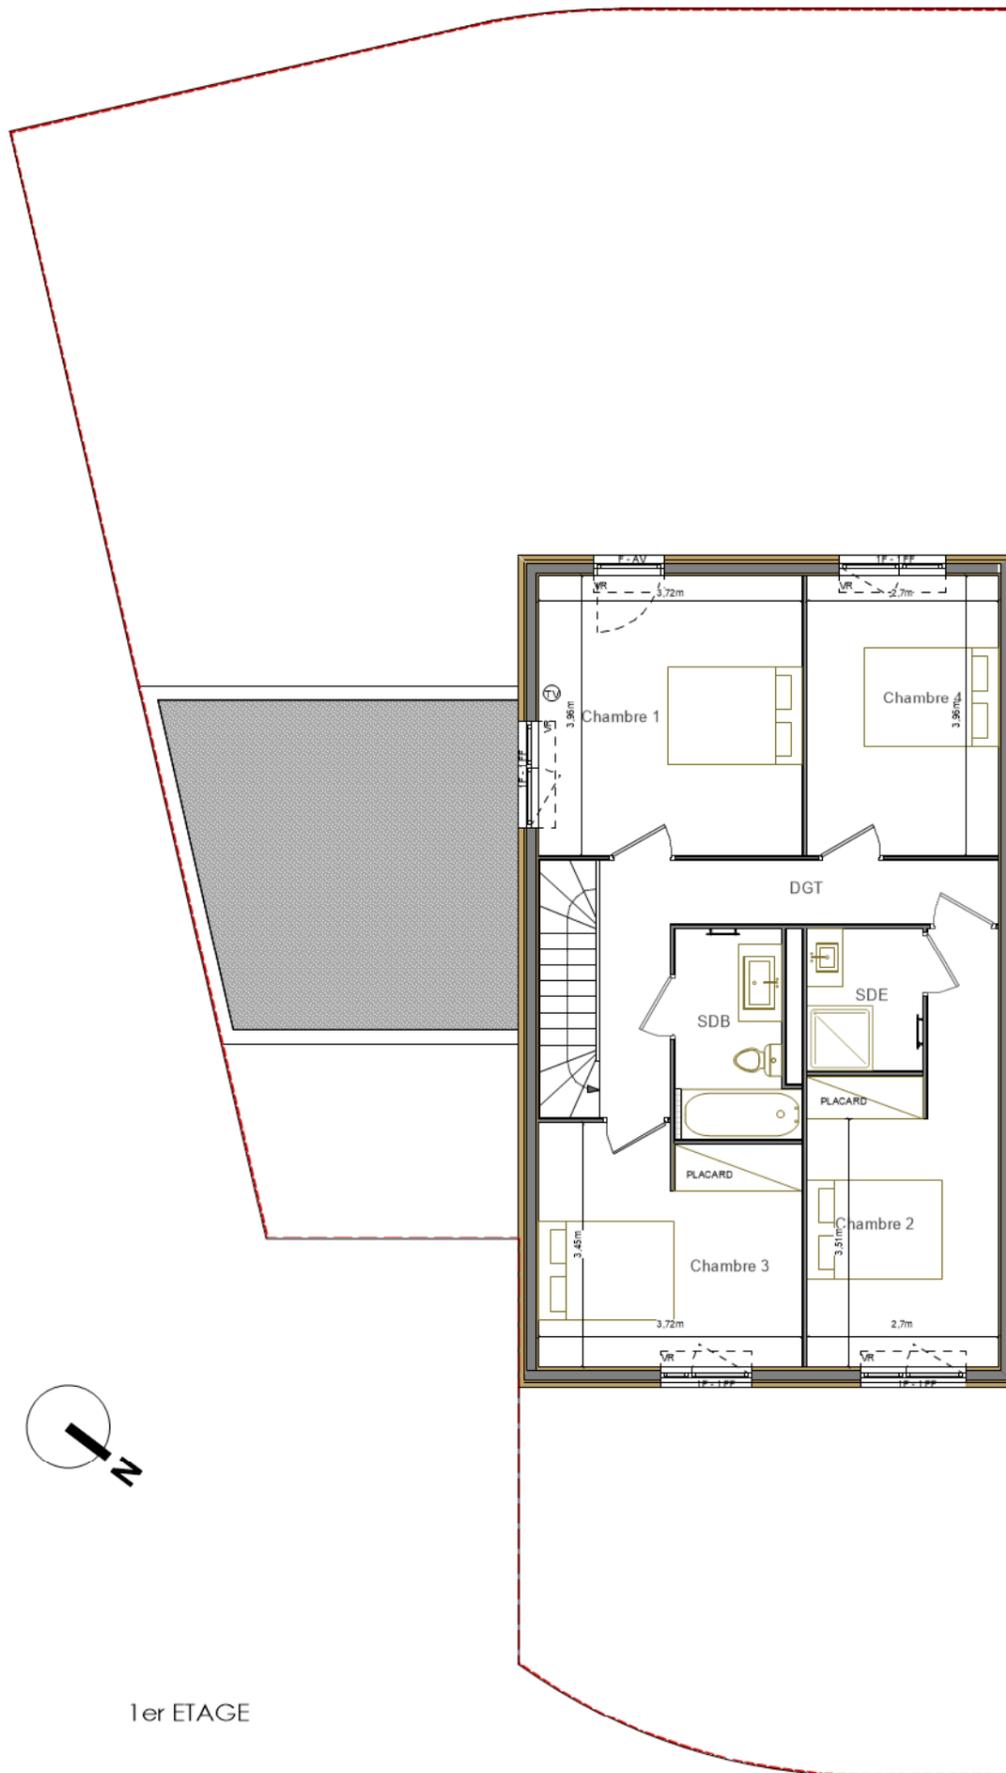

1er ETAGE



Rez de Chaussée

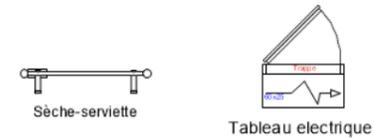

Réfrigérateur	Sèche linge	Porte métallique	PAC pompe à chaleur
Attente lave-vaisselle	Four+micro onde	Porte fenêtre	Split (PAC)
Attente lave-linge	Fenêtre	Allège vitrée	
Cuisson	Fenêtre Fixe	Volet roulant	



E2-004

PROVISOIRE

27.07.2021