

Type T4






RDC	
Séjour Cuisine	38,30 m ²
Buanderie	3,60 m ²
WC 1	1,70 m ²
Cellule technique	1,10 m ²
ETAGE	
Chambre 1	14,20 m ²
Chambre 2	10,30 m ²
Chambre 3	10,00 m ²
SDB	6,50 m ²
Dgt	2,60 m ²
WC 2	1,80 m ²
TOTAL surfaces habitables	90,10 m²

JARDINS	70,40 m ²
Dont TERRASSE	14,10 m ²
SURFACE TERRAIN	167,90 m²



sarl philippe rubio architectes
Montpellier / Lyon

Nota : Tout en conservant les caractéristiques essentielles du plan, la société se réserve la possibilité d'apporter des modifications pour des questions de construction ou d'amélioration. Les faux-plafonds, retombées et emplacement des équipements sont figurés à titre indicatif.

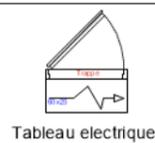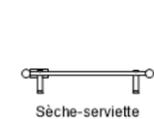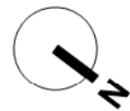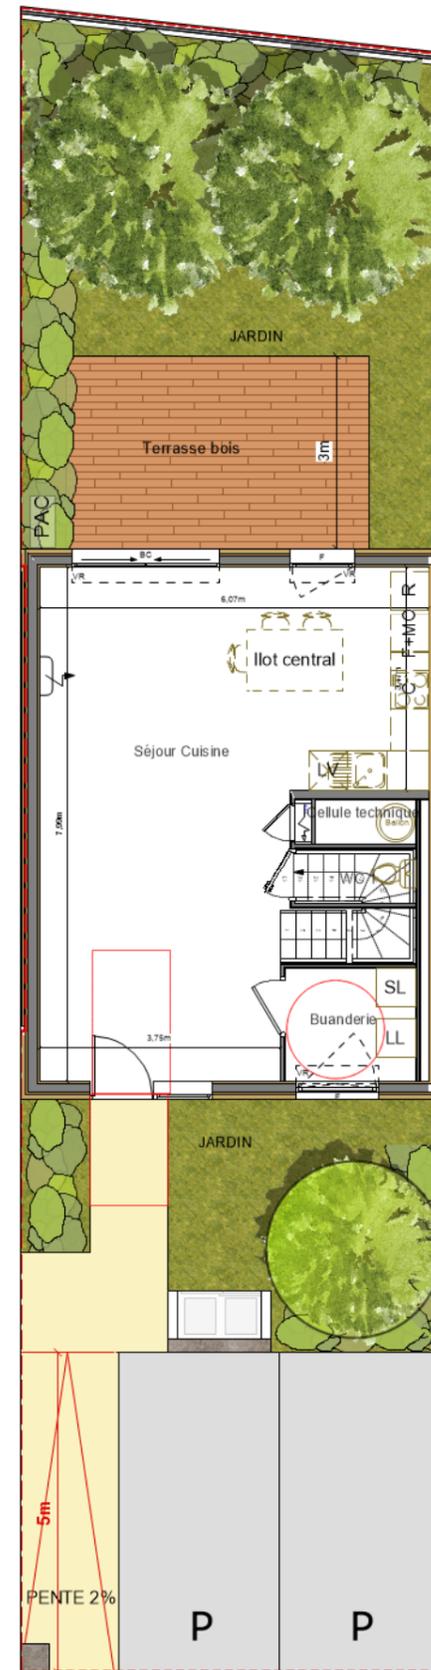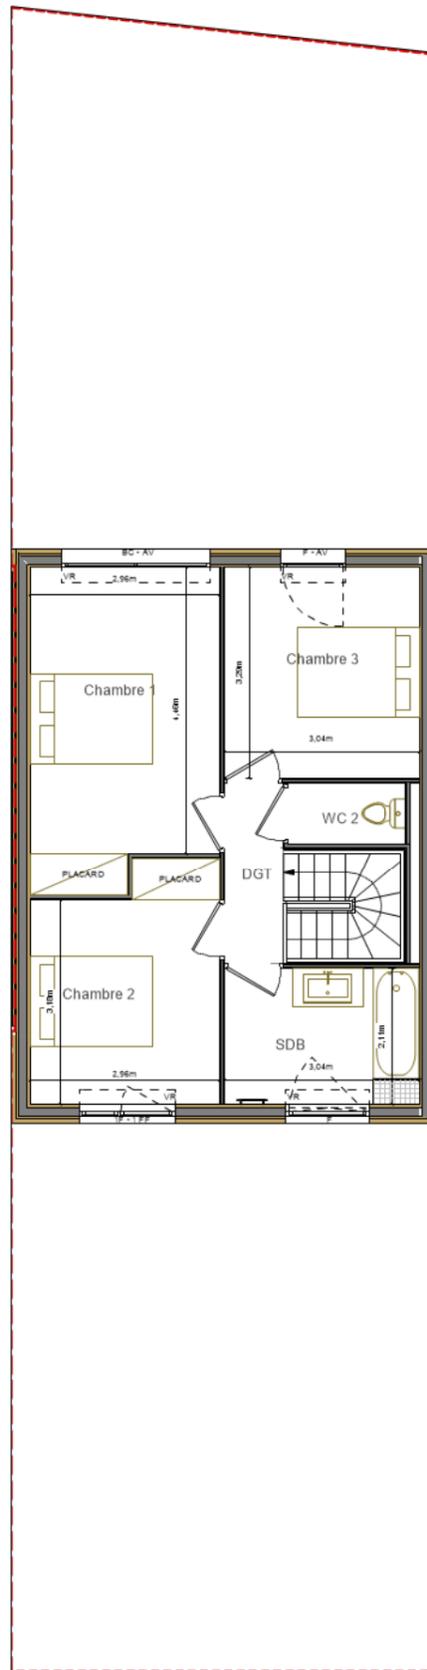

Réfrigérateur

Attente lave-vaisselle

Attente lave-linge

Cuisson

Sèche linge

Four+micro onde

Fenêtre

Fenêtre Fixe

Porte métallique

Porte fenêtre

Allège vitrée

Volet roulant

PAC pompe à chaleur

Split (PAC)

E3-007

PROVISOIRE

27.07.2021

