


Type T4

RDC	
Séjour Cuisine	40,00 m ²
Buanderie	3,60 m ²
WC 1	1,70 m ²
Cellule technique	1,10 m ²
ETAGE	
Chambre 1	13,40 m ²
Chambre 2	12,10 m ²
Chambre 3	9,70 m ²
SDB	6,00 m ²
Dgt	3,70 m ²
TOTAL surfaces habitables	91,30 m²


JARDINS	95,80 m ²
Dont TERRASSE	19,20 m ²
SURFACE TERRAIN	192,20 m²



1er ETAGE

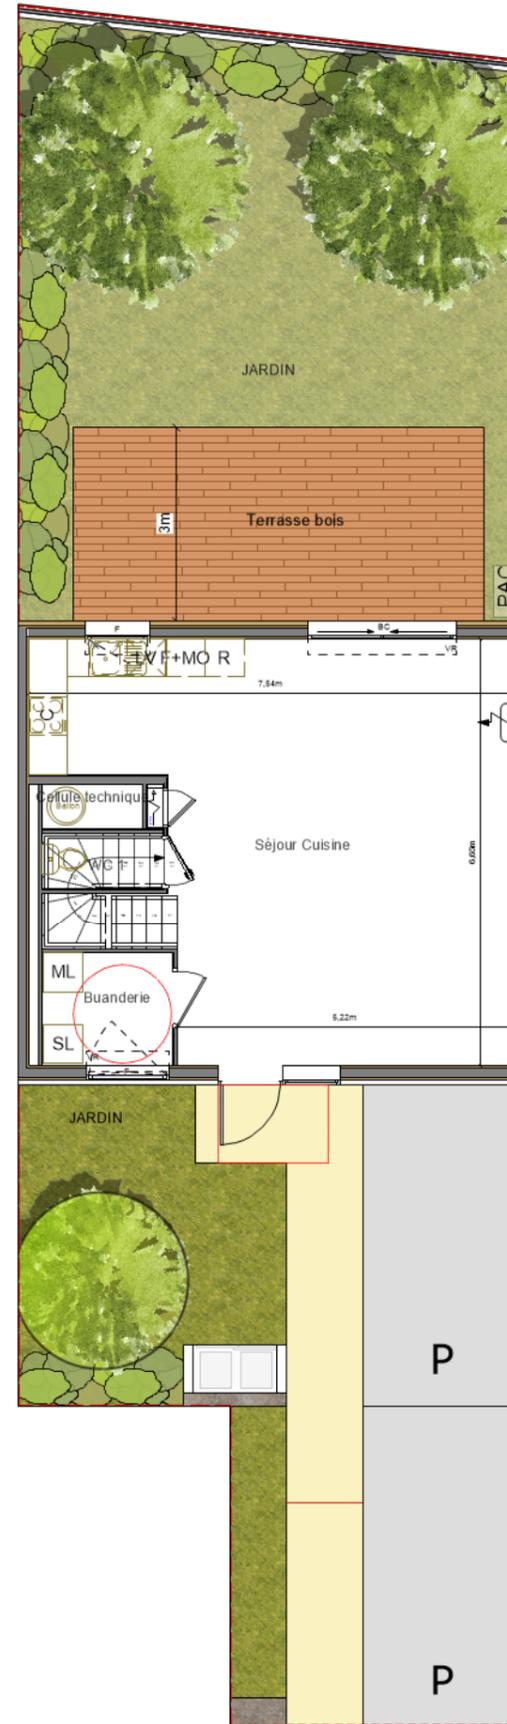

Rez de Chaussée

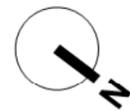

Sèche-serviette

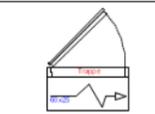


Tableau électrique

Réfrigérateur

Attente lave-vaisselle

Attente lave-linge

Cuisson

Sèche linge

Four+micro onde

Fenêtre

Fenêtre Fixe

Porte métallique

Porte fenêtre

Allège vitrée

Volet roulant

PAC pompe à chaleur

Split (PAC)

E3-008

PROVISOIRE

27.07.2021



eocône

UNE ÈRE NOUVELLE POUR L'HABITAT

sarl philippe rubio architectes
Montpellier / Lyon

Nota : Tout en conservant les caractéristiques essentielles du plan, la société se réserve la possibilité d'apporter des modifications pour des questions de construction ou d'amélioration. Les faux-plafonds, retombées et emplacement des équipements sont figurés à titre indicatif