

Type T4


RDC	
Séjour Cuisine	38,30 m ²
Buanderie	3,60 m ²
WC 1	1,70 m ²
Cellule technique	1,10 m ²
ETAGE	
Chambre 1	14,20 m ²
Chambre 2	10,00 m ²
Chambre 3	9,30 m ²
SDB	5,40 m ²
Dgt	2,60 m ²
WC 2	1,80 m ²
TOTAL surfaces habitables	88,00 m²

JARDINS	83,90 m ²
Dont TERRASSE	13,80 m ²
SURFACE TERRAIN	178,60 m²




sarl philippe rubio architectes
Montpellier / Lyon



Nota : Tout en conservant les caractéristiques essentielles du plan, la société se réserve la possibilité d'apporter des modifications pour des questions de construction ou d'amélioration. Les faux-plafonds, retombées et emplacement des équipements sont figurés à titre indicatif

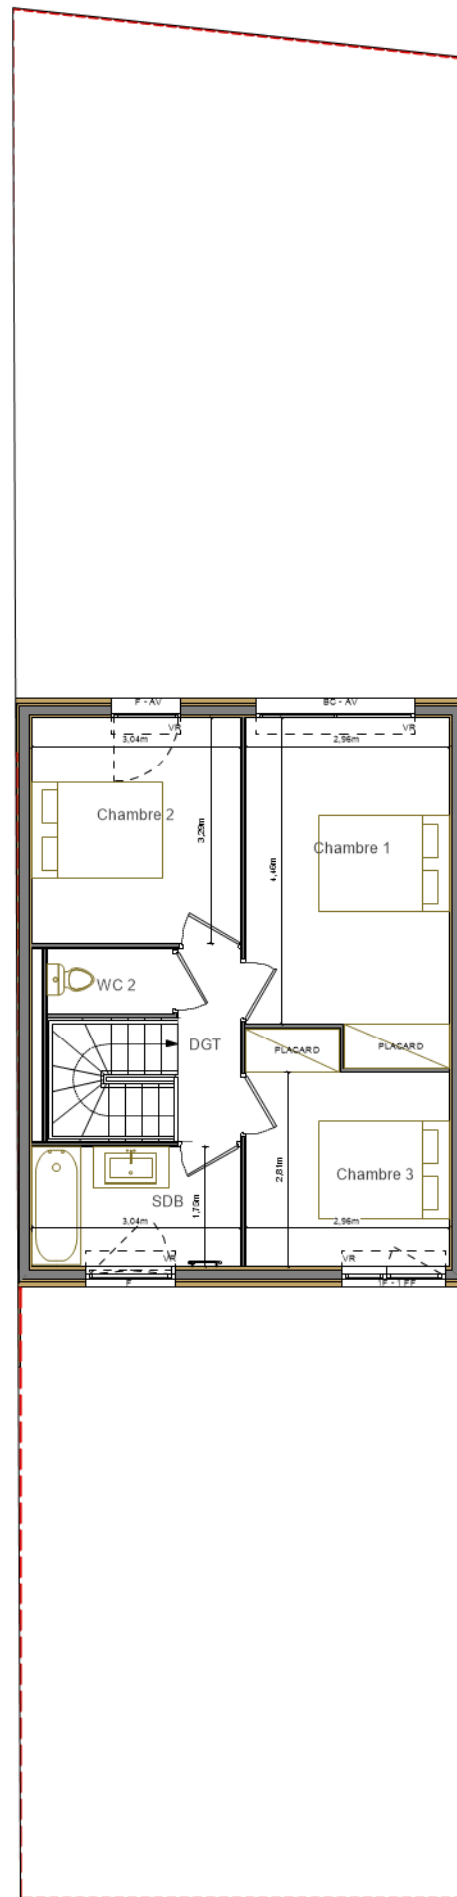

1er ETAGE

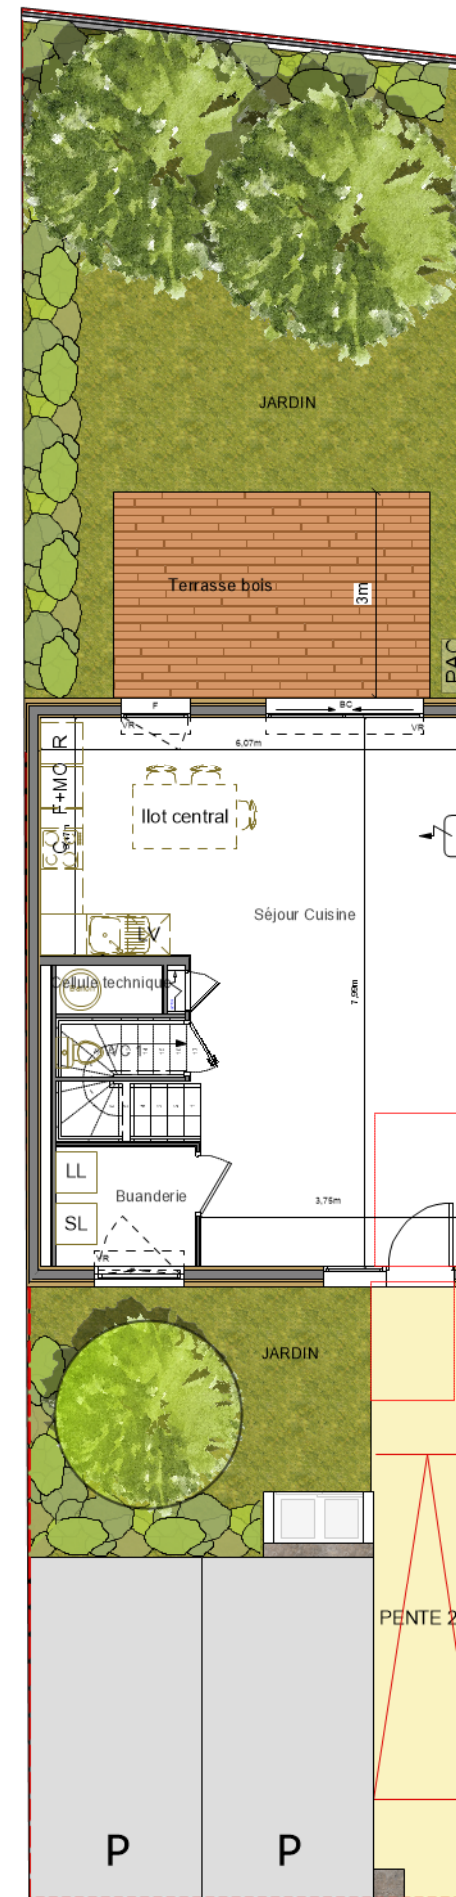

Rez de Chaussée

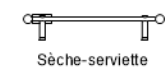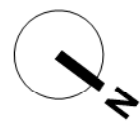

Sèche-serviette

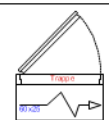


Tableau électrique

Réfrigérateur

Attente lave-vaisselle

Attente lave-linge

Cuisson

Sèche linge

Four+micro onde

Fenêtre

Fenêtre Fixe

Porte métallique

Porte fenêtre

Allège vitrée

Volet roulant

PAC pompe à chaleur

Split (PAC)



E3-009

PROVISOIRE

27.07.2021

