

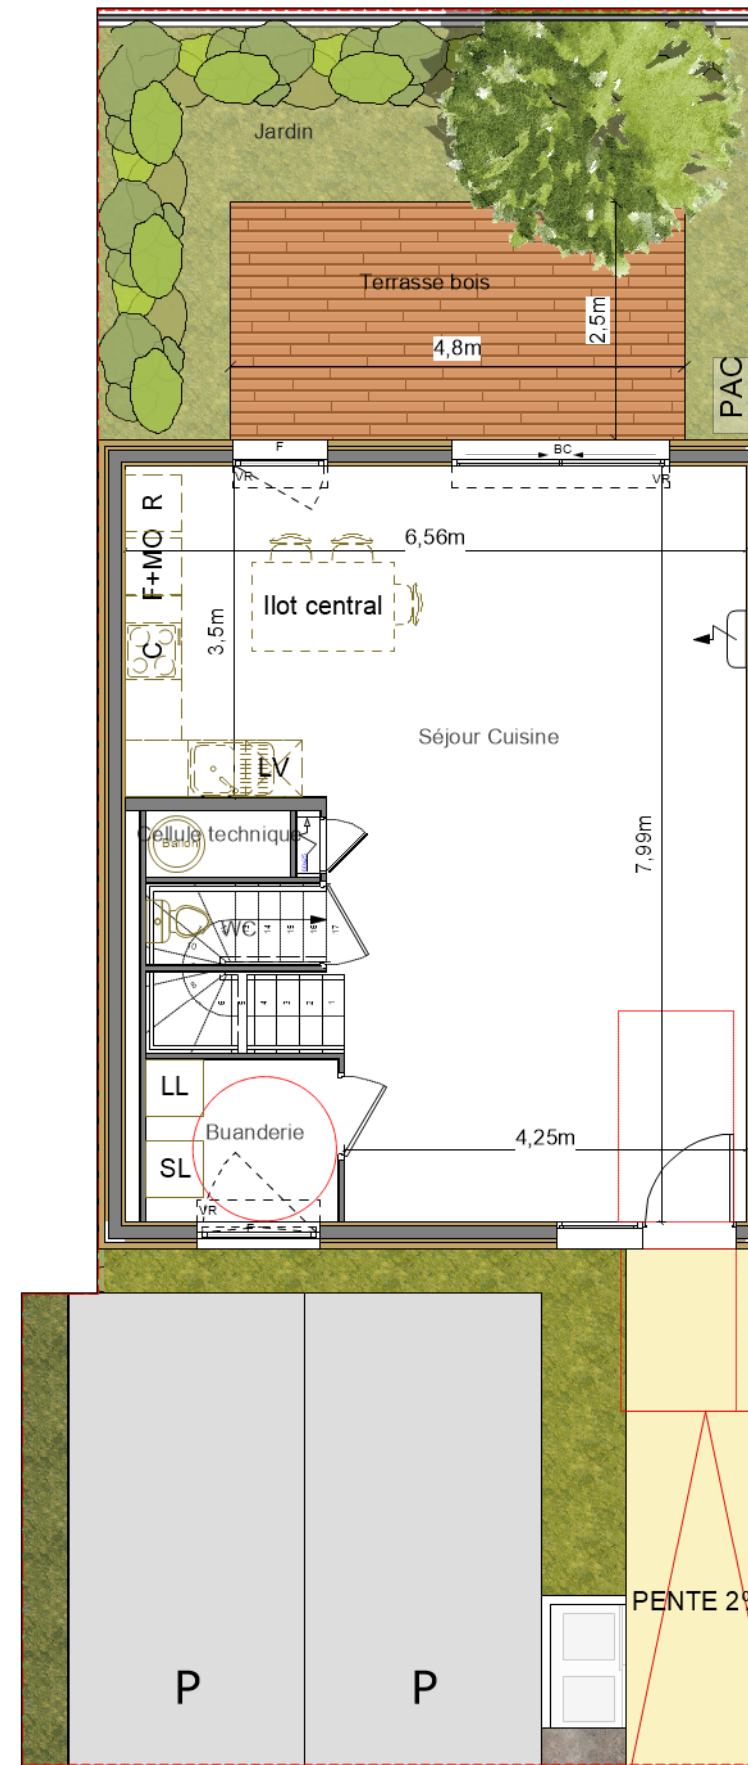


1er ETAGE

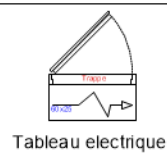

Rez de Chaussée

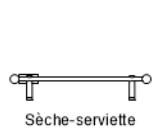

Réfrigérateur

Attente lave-vaisselle

Attente lave-linge

Cuisson

Sèche linge

Four+micro onde

Fenêtre

Fenêtre Fixe

Porte métallique

Porte fenêtre

Allège vitrée

Volet roulant

PAC pompe à chaleur

Split (PAC)

12-015

PROVISOIRE

27.07.2021



Type T4

RDC	
Séjour Cusiine	42,40 m ²
Buanderie	3,50 m ²
WC	1,70 m ²
Cellule technique	1,10 m ²
ETAGE	
Chambre 1	17,00 m ²
Chambre 2	10,60 m ²
Chambre 3	10,10 m ²
SDB	5,20 m ²
Dgt	2,60 m ²
WC 2	1,80 m ²
TOTAL surfaces habitables	96,00 m²

SURFACE TERRAIN	136,10 m ²
JARDINS	39,30 m ²
Dont TERRASSE	12,00 m ²



eocône

UNE ÈRE NOUVELLE POUR L'HABITAT

sarl philippe rubio architectes
Montpellier / Lyon

Nota : Tout en conservant les caractéristiques essentielles du plan, la société se réserve la possibilité d'apporter des modifications pour des questions de construction ou d'amélioration. Les faux-plafonds, retombées et emplacement des équipements sont figurés à titre indicatif