

Type T4


| RDC | |
|----------------------------------|----------------------------|
| Séjour Cuisine | 38,30 m ² |
| Buanderie | 3,60 m ² |
| WC | 1,70 m ² |
| Cellule technique | 1,10 m ² |
| ETAGE | |
| Chambre 1 | 14,20 m ² |
| Chambre 2 | 10,00 m ² |
| Chambre 3 | 9,30 m ² |
| SDB | 5,40 m ² |
| Dgt | 2,60 m ² |
| WC 2 | 1,80 m ² |
| TOTAL surfaces habitables | 88,00 m² |

| | |
|-----------------|-----------------------|
| SURFACE TERRAIN | 121,20 m ² |
| JARDINS | 31,80 m ² |
| Dont TERRASSE | 11,50 m ² |




sarl philippe rubio architectes
Montpellier / Lyon


Nota : Tout en conservant les caractéristiques essentielles du plan, la société se réserve la possibilité d'apporter des modifications pour des questions de construction ou d'amélioration. Les faux-plafonds, retombées et emplacement des équipements sont figurés à titre indicatif

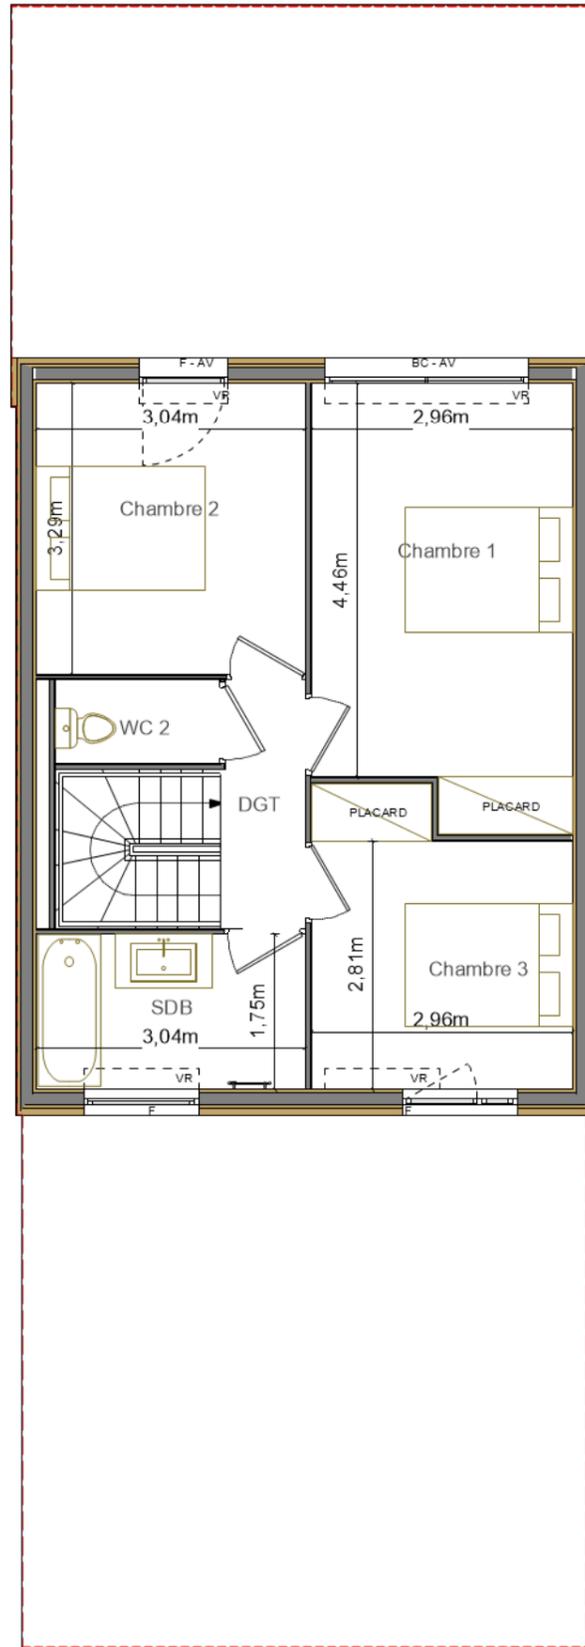

1er ETAGE

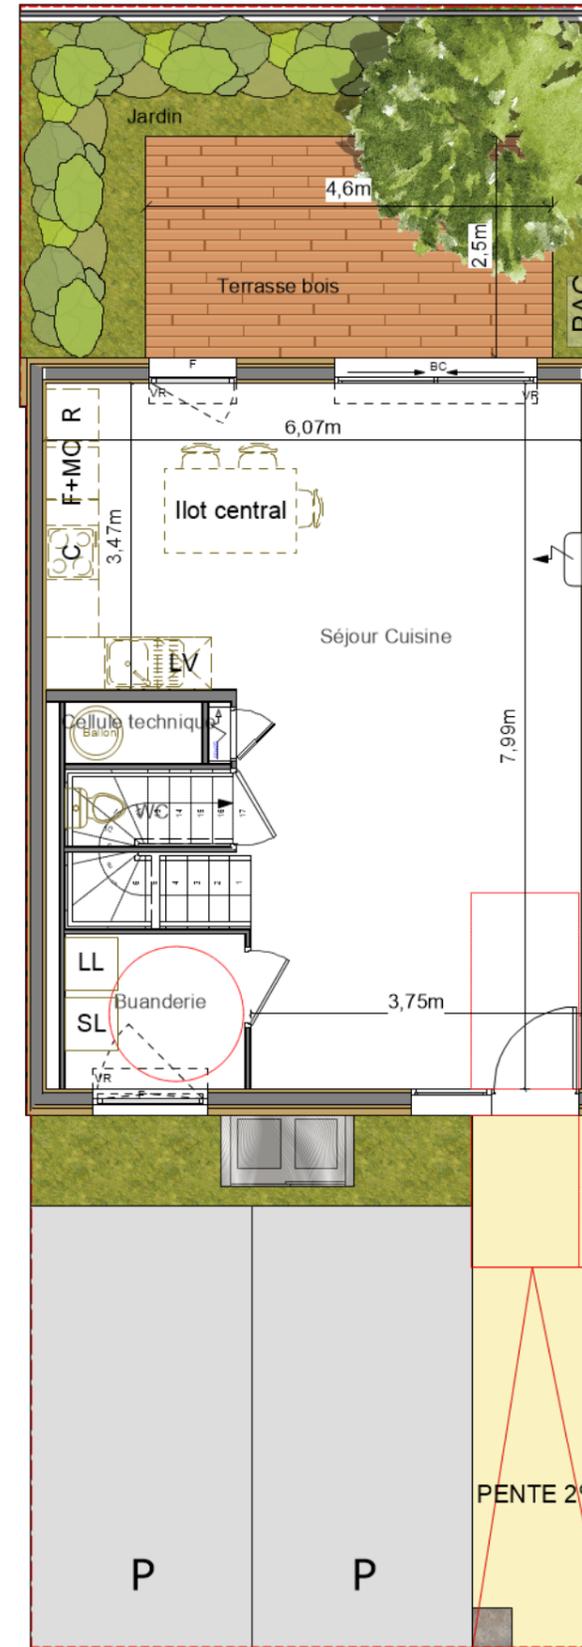

Rez de Chaussée

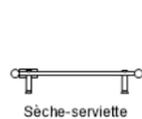

Sèche-serviette

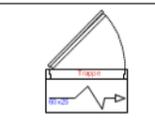


Tableau électrique

Réfrigérateur

Attente lave-vaisselle

Attente lave-linge

Cuisson

Sèche linge

Four+micro onde

Fenêtre

Fenêtre Fixe

Porte métallique

Porte fenêtre

Allège vitrée

Volet roulant

PAC pompe à chaleur

Split (PAC)

12-016

PROVISOIRE

27.07.2021

