


1er ETAGE

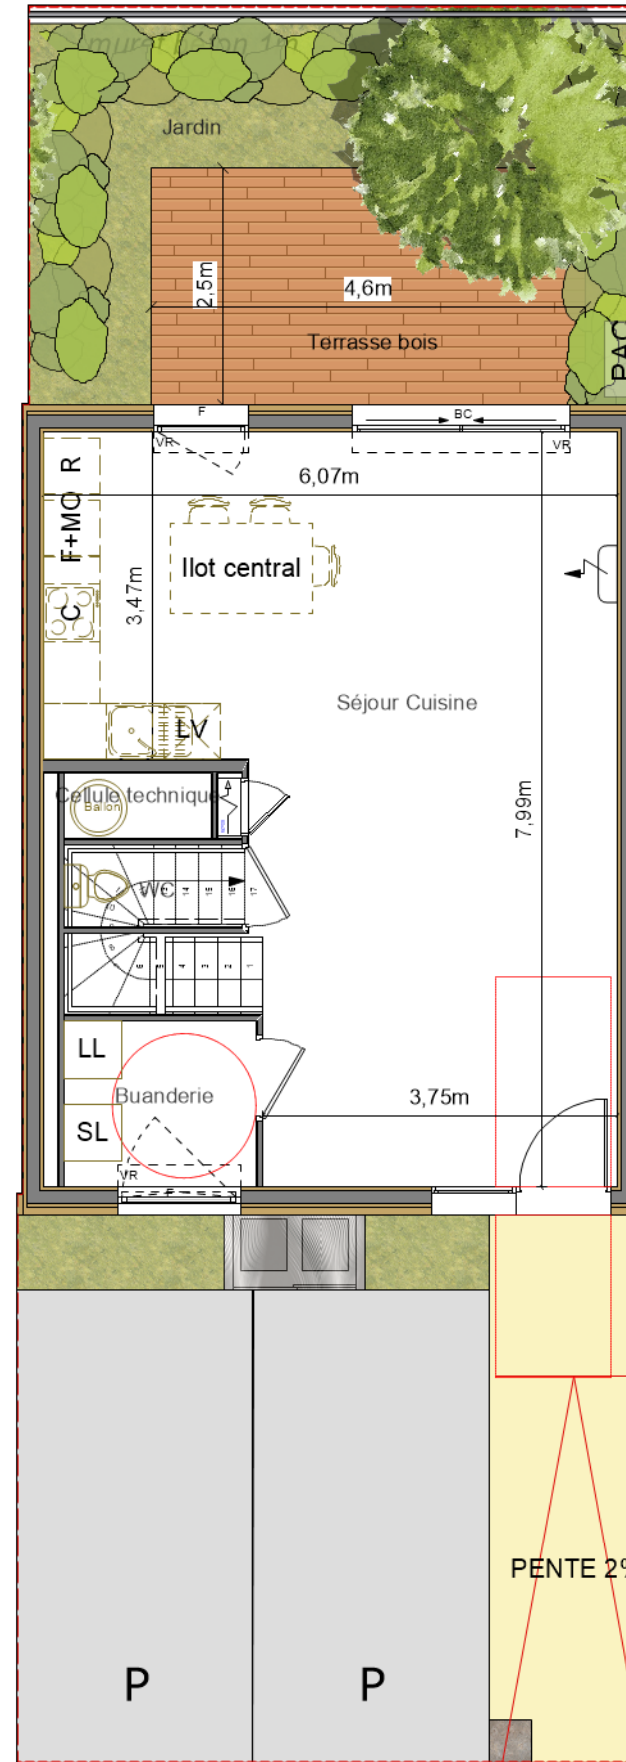

Rez de Chaussée

## Type T4

RDC	
Séjour Cuisine	38,30 m <sup>2</sup>
Buanderie	3,60 m <sup>2</sup>
WC	1,70 m <sup>2</sup>
Cellule technique	1,10 m <sup>2</sup>
ETAGE	
Chambre 1	14,20 m <sup>2</sup>
Chambre 2	10,30 m <sup>2</sup>
Chambre 3	10,00 m <sup>2</sup>
SDB	6,50 m <sup>2</sup>
Dgt	2,60 m <sup>2</sup>
WC 2	1,80 m <sup>2</sup>
<b>TOTAL surfaces habitables</b>	<b>90,10 m<sup>2</sup></b>

SURFACE TERRAIN	122,60 m <sup>2</sup>
JARDINS	31,70 m <sup>2</sup>
Dont TERRASSE	11,50 m <sup>2</sup>



eocône

UNE ÈRE NOUVELLE POUR L'HABITAT





sarl philippe rubio architectes  
Montpellier / Lyon

Réfrigérateur	Sèche linge	Porte métallique	PAC pompe à chaleur
Attente lave-vaisselle	Four+micro onde	Porte fenêtre	Split (PAC)
Attente lave-linge	Fenêtre	Allège vitrée	
Cuisson	Fenêtre Fixe	Volet roulant	

12-017

PROVISOIRE

27.07.2021

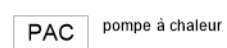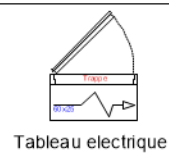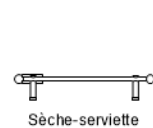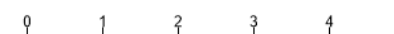

Nota : Tout en conservant les caractéristiques essentielles du plan, la société se réserve la possibilité d'apporter des modifications pour des questions de construction ou d'amélioration. Les faux-plafonds, retombées et emplacement des équipements sont figurés à titre indicatif